




1 PLANTA BAIXA - QUADRA VOLEI DE AREIA  
1 : 100

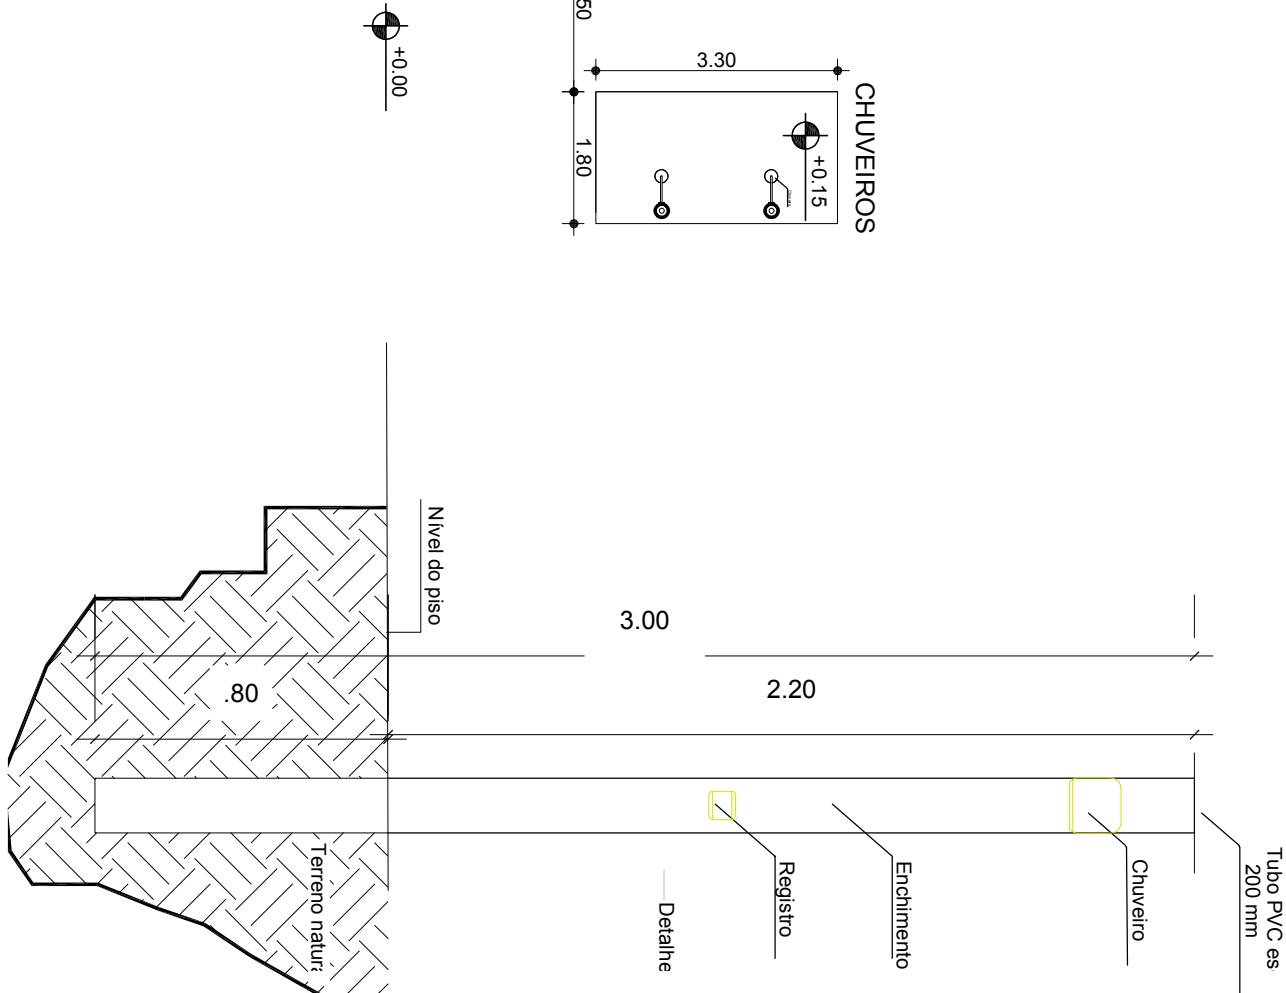

7 DETALHE - TUBO DO CHUVEIRO  
1 : 20

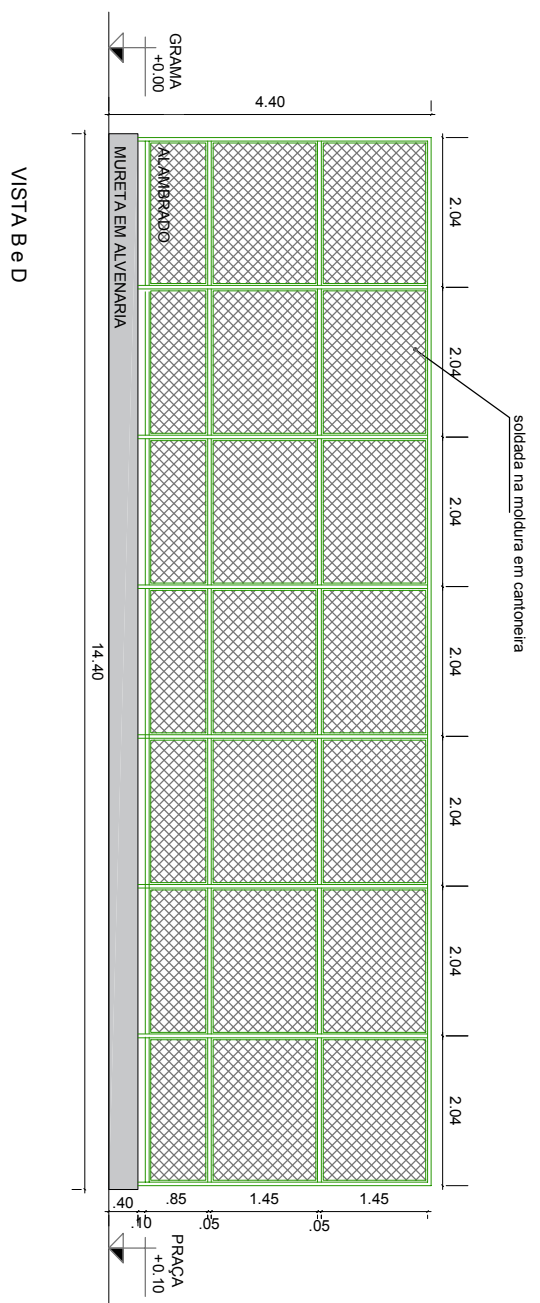


5 VISTA D  
1 : 100

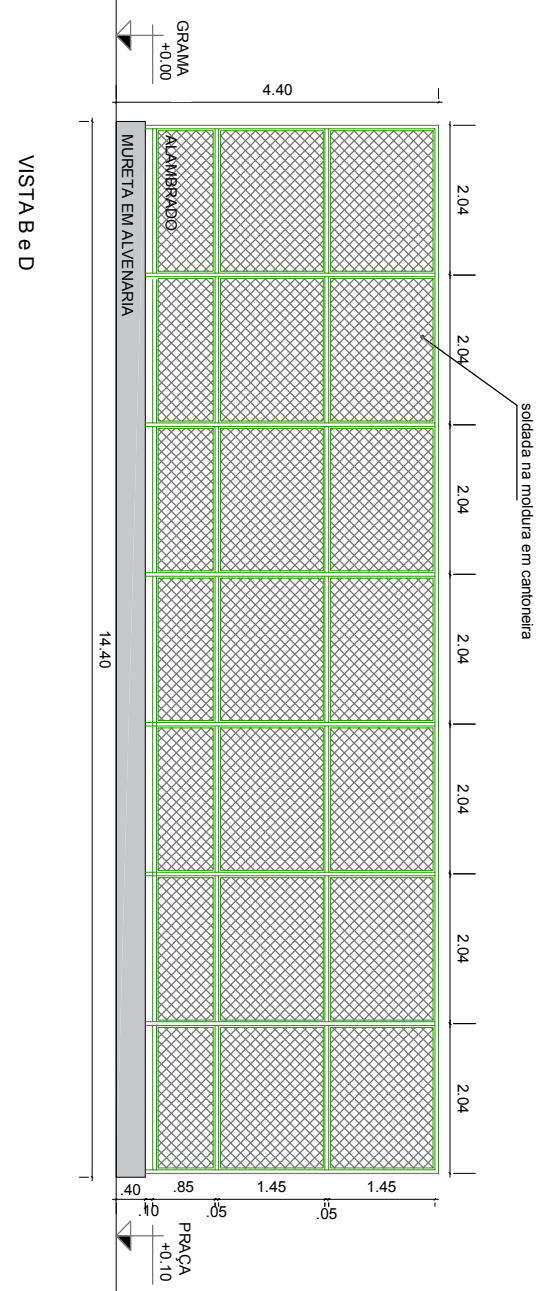


4 VISTA B  
1 : 100

LUCRATIVO DE SERVIÇOS - URBANISMO			
DESCRIÇÃO	QUANTIDADE	PERÍMETRO	TOTAL
CONSTRUÇÃO DE MURETA EM ALVENARIA (H=0,40m)	-	77,20m	30,88m²
INSTALAR ALAMBRADO (TELA E TUBO GALVANIZADO)	-	200,88m²	-
POSTO DE ALAMBRADO	01	-	67,20m²
REDE DE VOLEI	01	-	-
TUBO GALVANIZADO PARA SUPORTE DE REDE DE VOLEI	02	-	-


8 DETALHE 01 - ELEMENTOS P/ FIXAÇÃO DA REDE  
1 : 5

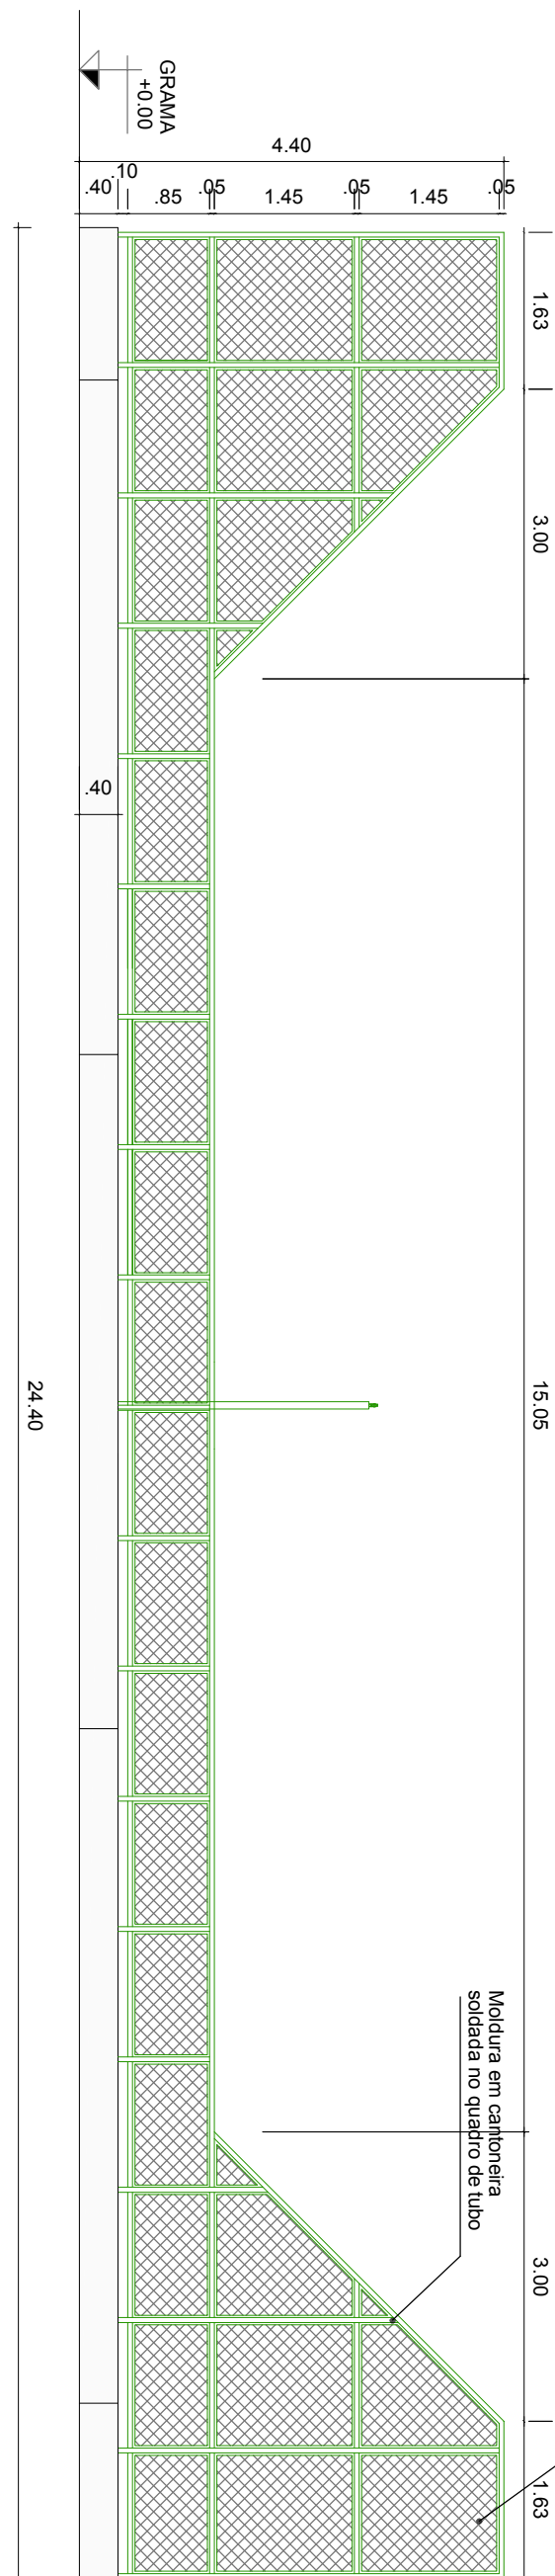


2 VISTA C  
1 : 100

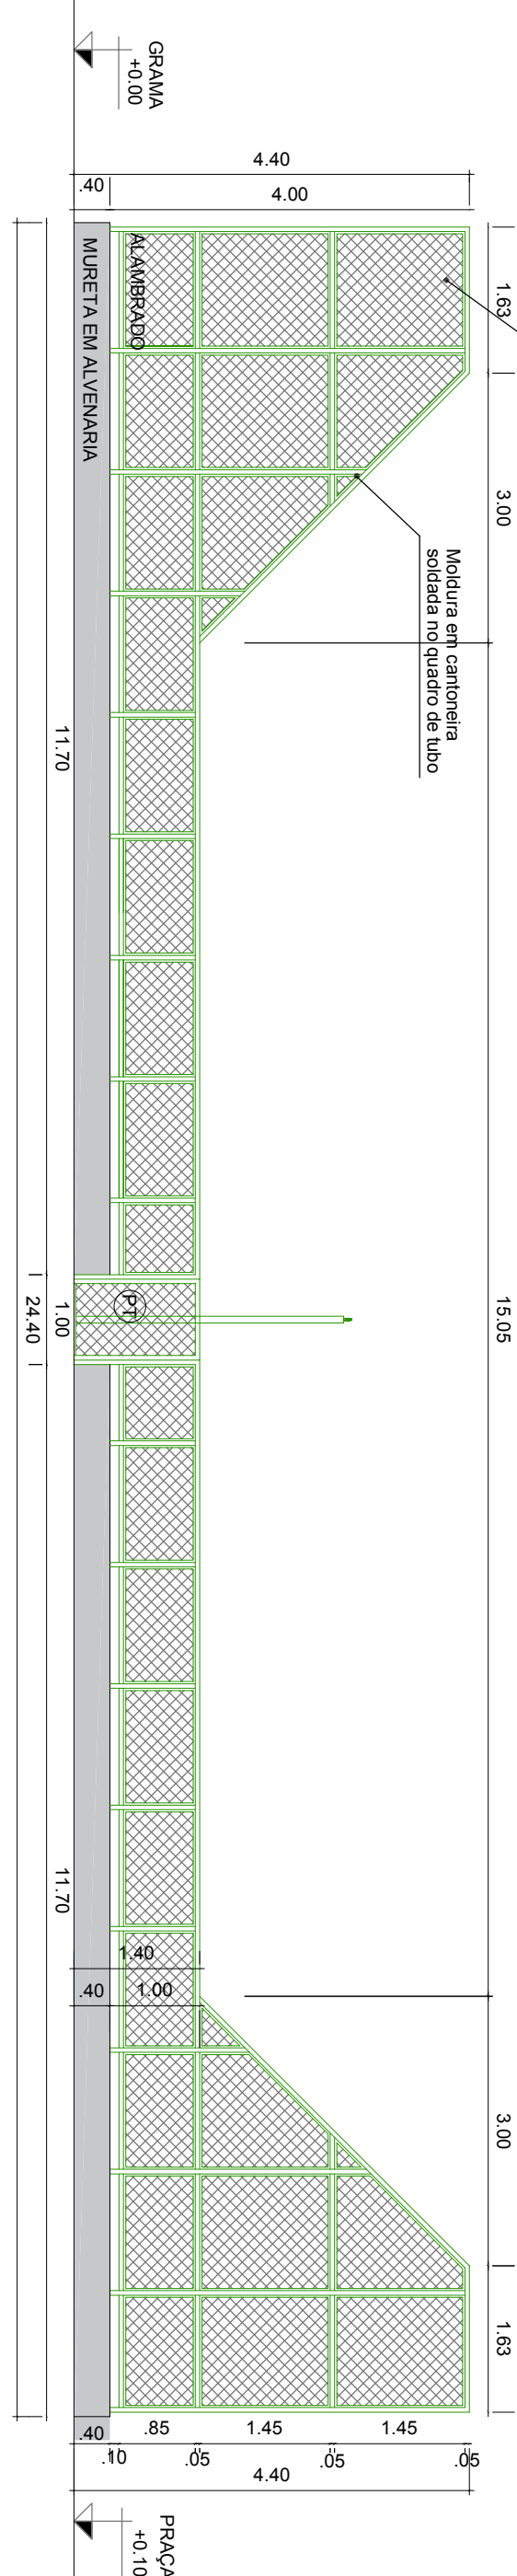

3 VISTA A  
1 : 100

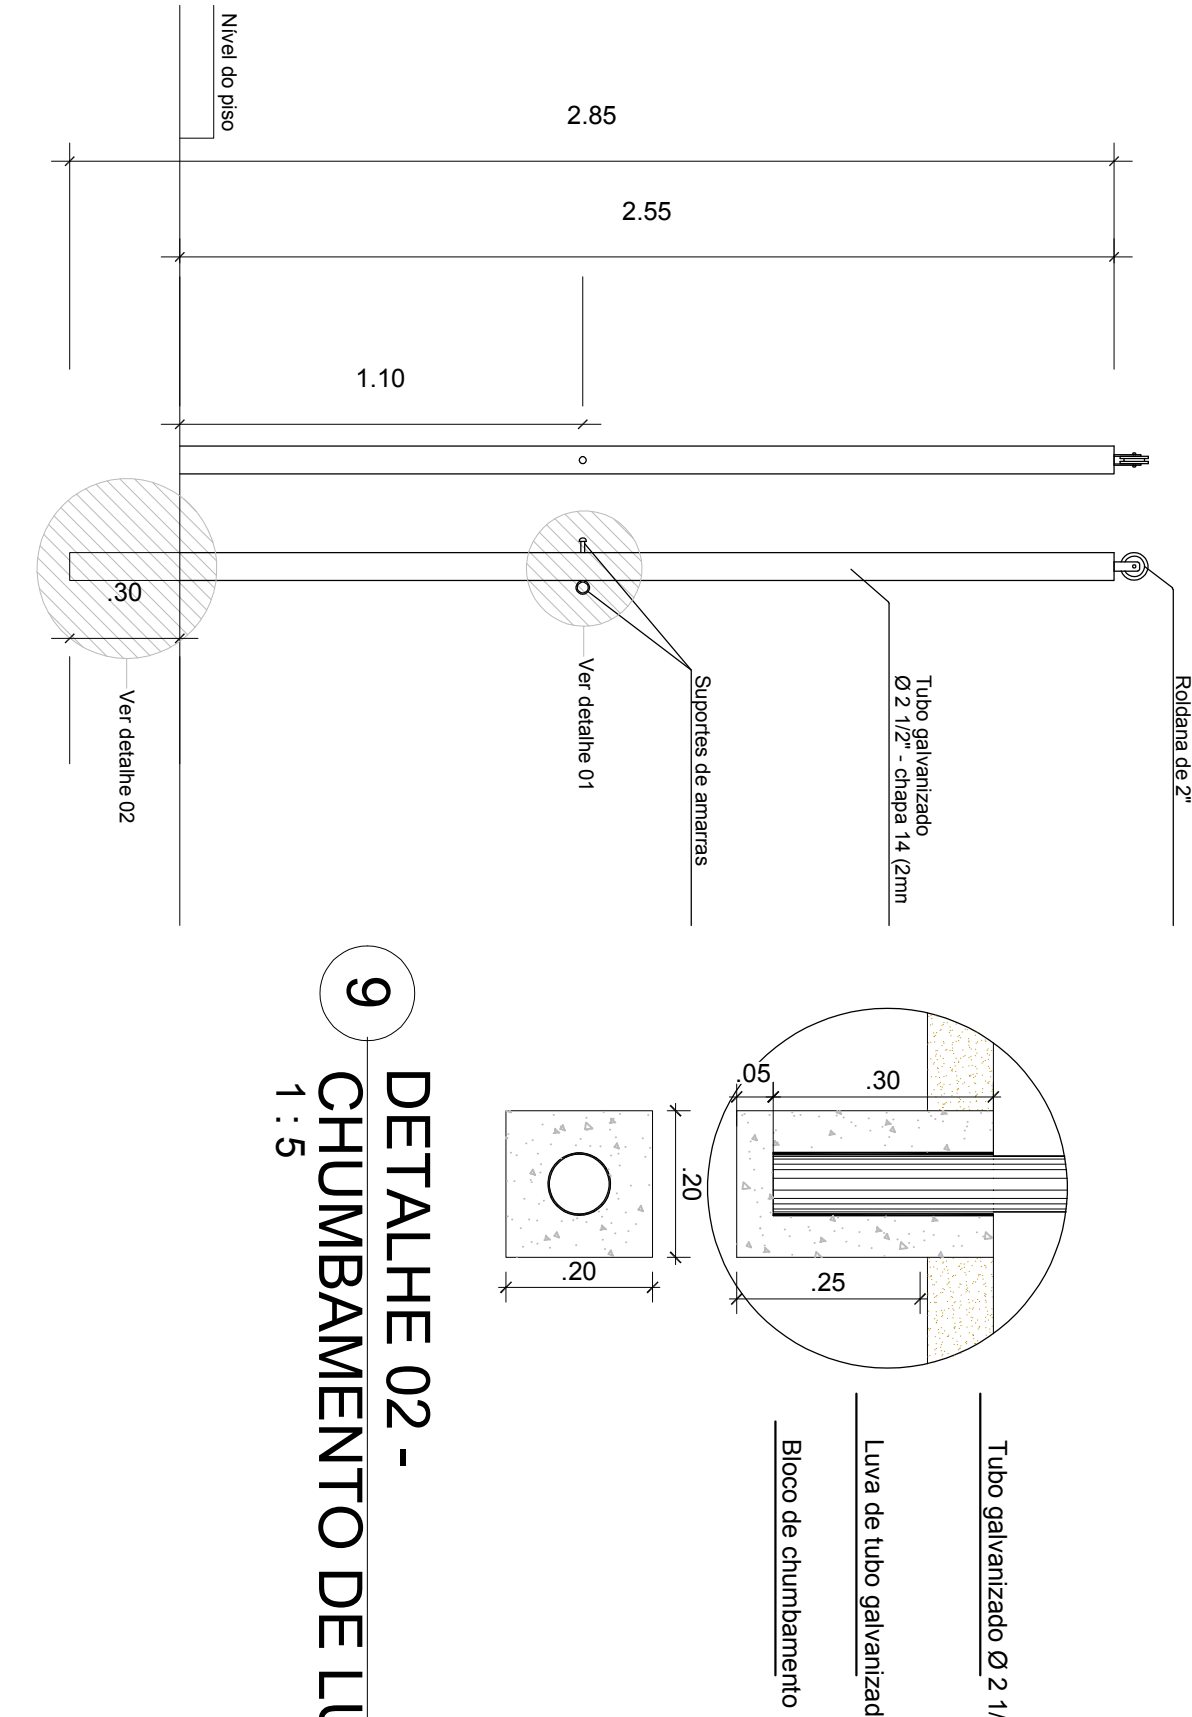

6 VISTA - SUPORTE P/ REDE DE VOLEI  
1 : 20

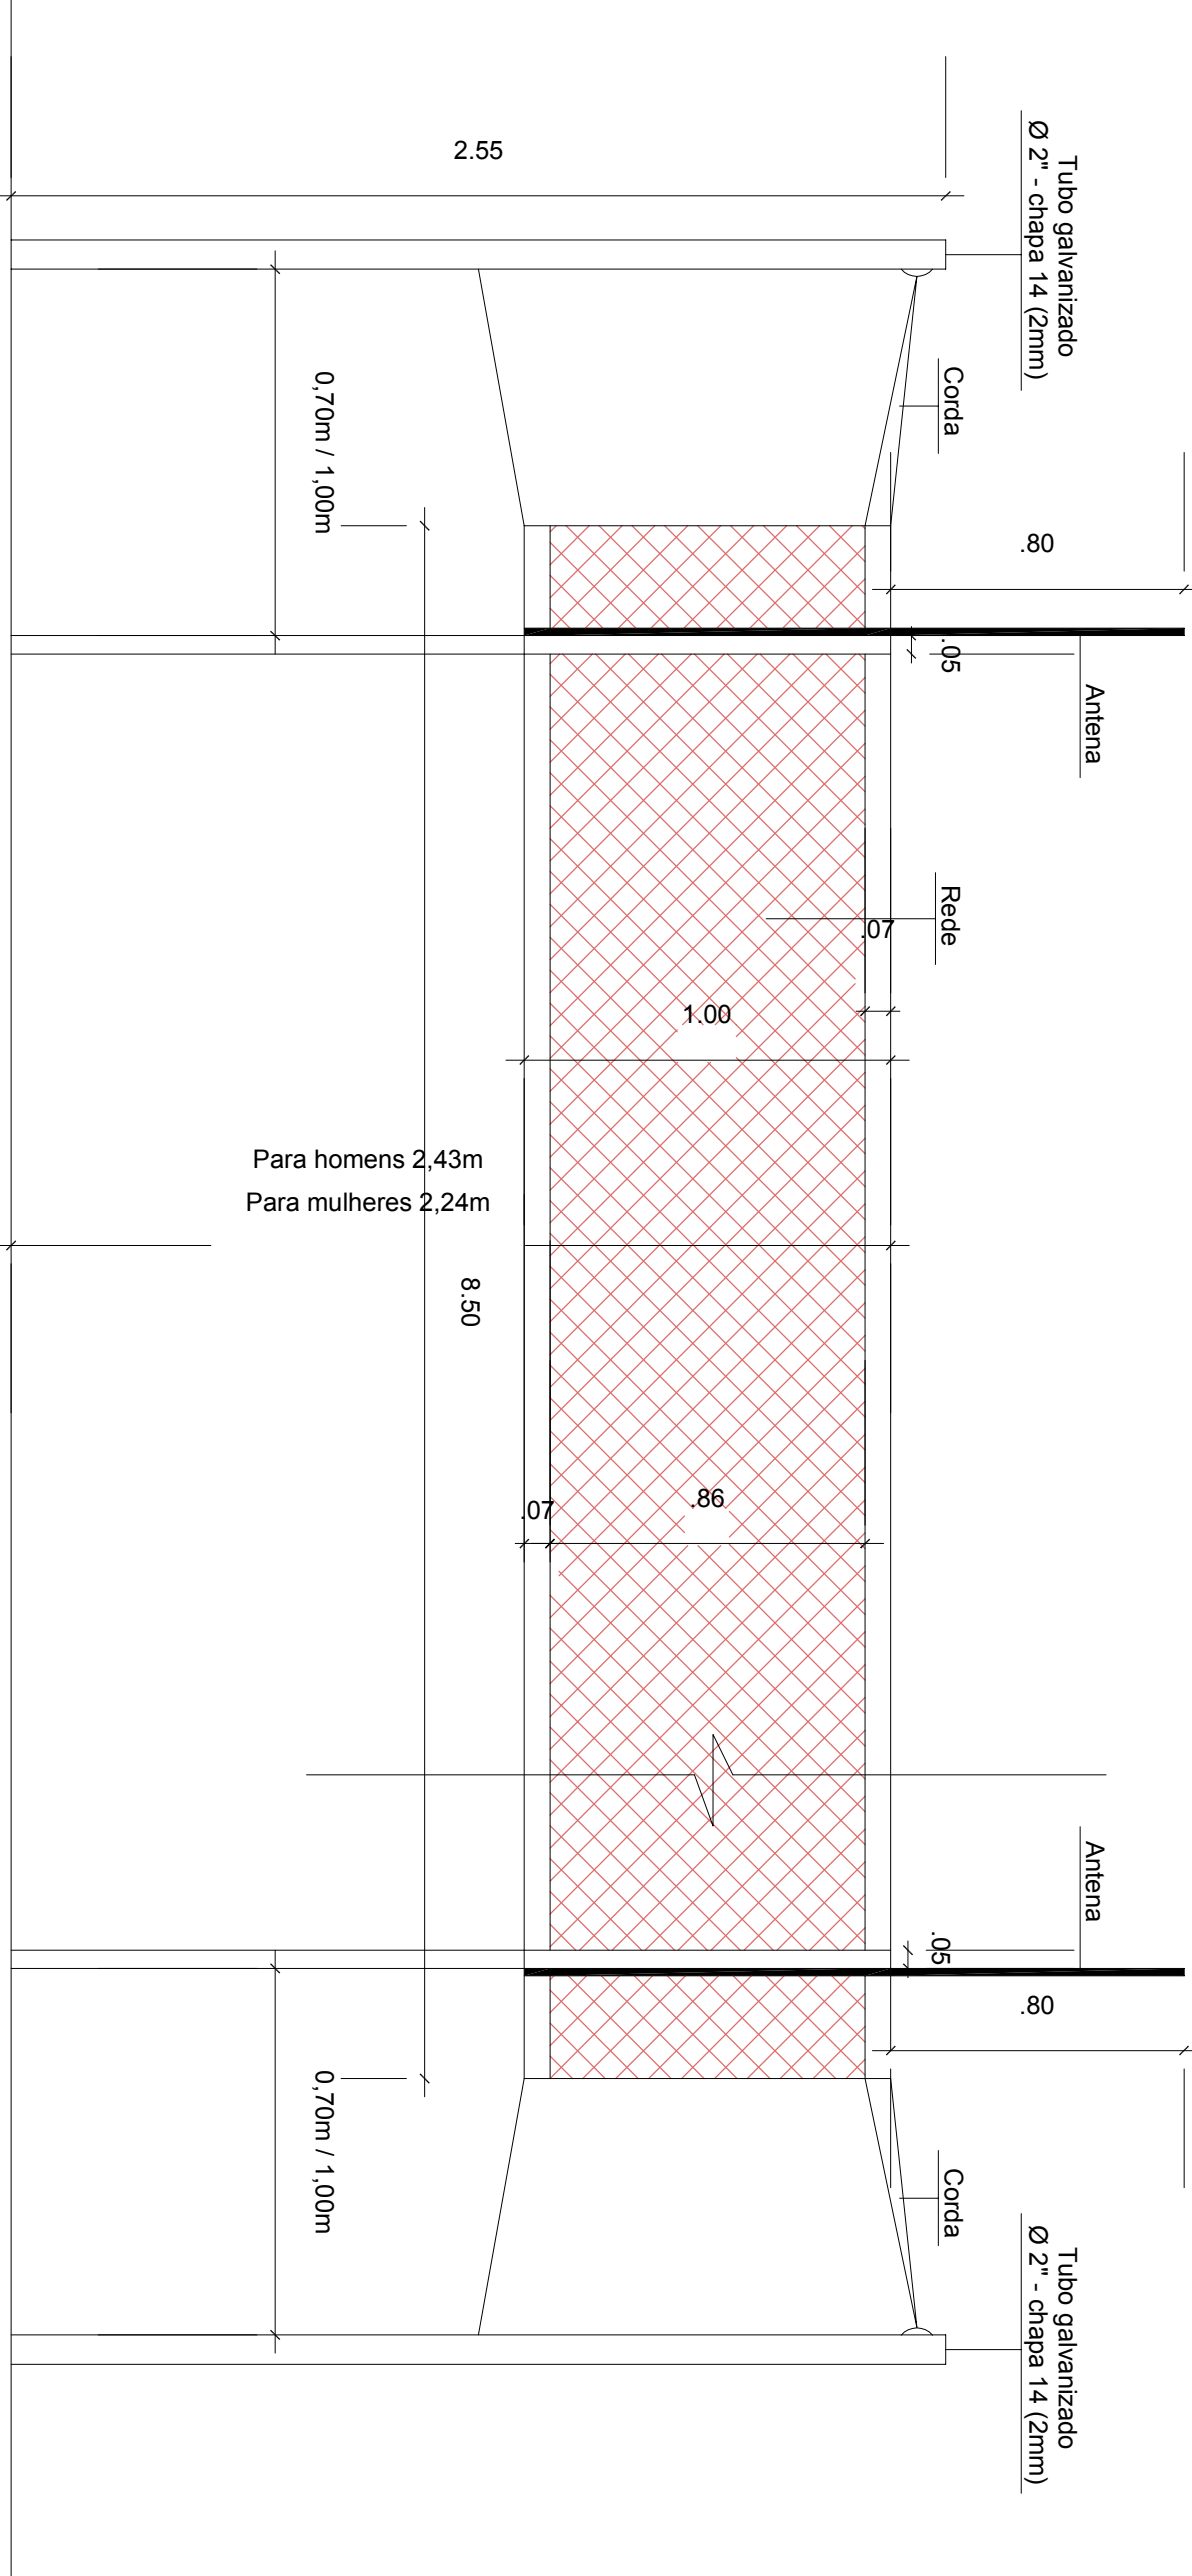

7 DETALHE - REDE DE VOLEI COM SUPORTE  
1 : 20

Nº	REVISÕES	Comentários	Autor	Data
REV 01				

RESPONSÁVEL TÉCNICO  
RETORNA OU IMPRESSÃO GERAL  
AUTOR DO PROJETO

INSTITUTO FEDERAL DE EDUCAÇÃO CIÊNCIA E TECNOLOGIA DE RORAIMA  
CAMPUS BOA VISTA ZONA OESTE

QUADRA DE VOLEI DO CAMPUS ZONA OESTE  
RUA PROF. MONATO CHACON, Nº 1976 BAIRRO LAURA MOREIRA (CONJUNTO CIDADÃO) BOA VISTA - RR

ASSINATO  
PLANTA BAIXA  
DETALHES CONSTRUCTIVOS  
ELEVACOES

INFORMACOES  
ÁREA DO TERRENO: 00,00 m²  
ÁREA ÚTIL: 00,00 m²  
ÁREA CONSTRUÍDA: 336,00 m²  
TX DE OCUPAÇÃO: 00,00 %  
TX PERMEABILIDADE: 00,00 %

DATA: JUNHO/2019  
ESCALA: INDICADA  
P01/02